

ΕΦΗΜΕΡΙΣ ΤΗΣ ΚΥΒΕΡΝΗΣΕΩΣ
ΤΗΣ ΕΛΛΗΝΙΚΗΣ ΔΗΜΟΚΡΑΤΙΑΣ

ΑΘΗΝΑ 20 ΣΕΠΤΕΜΒΡΙΟΥ 1982 | ΤΕΥΧΟΣ ΤΕΤΑΡΤΟ | ΑΡΙΘΜΟΣ ΦΥΛΛΟΥ 457

ΠΕΡΙΕΧΟΜΕΝΑ

ΑΠΑΛΛΟΤΡΙΩΣΕΙΣ

ΑΠΟΦΑΣΕΙΣ

'Αριθ. Ζ/1786 (1)

Κήρυξη ως αναδασωτέας δημόσιας δασικής εκτάσεως 0,247 στρέμματος στη θέση Λιμνιώνα περιφέρειας Κοινότητας 'Αγίας Σοφίας Ν. Εύβοίας.

Ο ΝΟΜΑΡΧΗΣ ΕΥΒΟΙΑΣ

Έχοντας υπόψη:

1. Τό άρθρο 117 παρ. 3 τού Συντάγματος τής 'Ελλάδος.

2. Τίς διατάξεις τού Ν. 998/79 «περί προστασίας δασών κλπ.», ήτοι: α) Τού άρθρου 41 παρ. 1, β) τού άρθρου 38 παρ. 1.

3. Τίς περί διοικητικής αποκεντρώσεως διατάξεις.

4. Τίς διαταγές τού 'Υπουργείου Γεωργίας: α) 160417/1180/8.7.80 καί β) 182447/24.9.80.

5. Τή Ζ/2085/10.5.82 αναφορά τού Δασαρχείου Χαλκίδος περί κηρύξεως ως αναδασωτέας τής αναφερομένης εκτάσεως πού καταλήφθηκε παράνομα, αποφασίζουμε:

Κηρύσσουμε ως αναδασωτέα, μέ σκοπό τή διατήρηση τού χαρακτήρα τού δάσους καί τήν προστασία καί ανάπτυξη τής δασικής βλαστήσεως, τή δημόσια δασική έκταση τών 0,247 στρέμματος, πού βρίσκεται στή θέση Λιμνιώνα περιφέρειας Κοινότητας 'Αγίας Σοφίας Ν. Εύβοίας καί πού προσδιορίζεται μέ τά στοιχεία ΑΒΓΔΑ όπως φαίνονται στό συνημμένο τοπογραφικό διάγραμμα, τό οποίο αποτελεί αναπόσπαστο μέρος τής αποφάσεως αυτής καί έχει όρια:

'Ανατολικά: Δημόσιο δάσος 'Αγ. Σοφίας.

Δυτικά: 'Ομοίως.


Βόρεια: 'Ομοίως.

Νότια: 'Ιδιόκτητος αγρός 'Αντ. Ν. Παγώνη.

'Η απόφαση αυτή νά δημοσιευθεί στήν 'Εφημερίδα τής Κυβερνήσεως.


Χαλκίδα, 17 Μαΐου 1982

'Ο Νομάρχης
ΕΥΤΥΧΗΣ ΚΟΝΤΟΜΑΡΗΣ

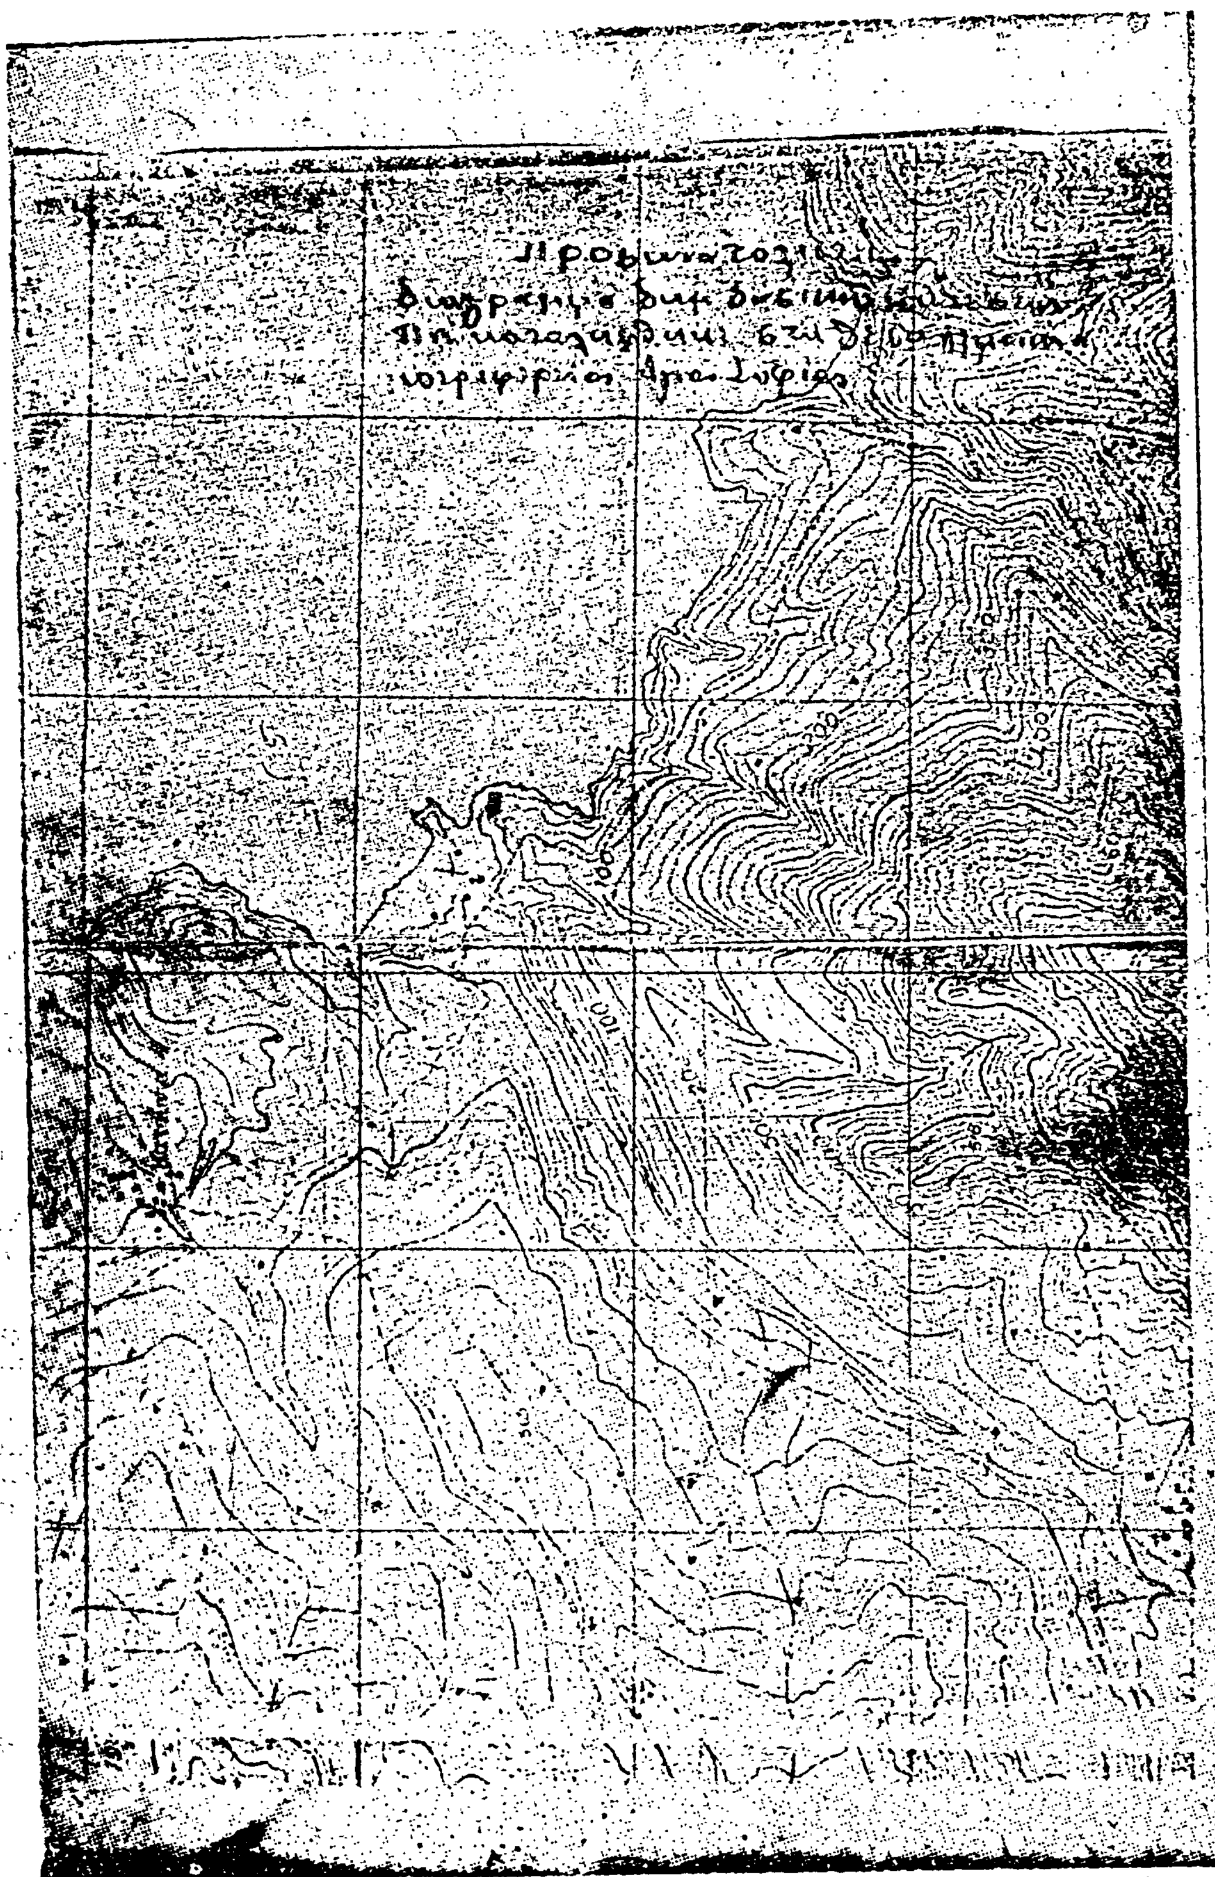

ΣΧΕΔΙΑΓΡΑΜΜΑ


Δημοσίας δασικής εκτάσεως που υλοτομήθηκε (εκχερσώθηκε) από τον Αντώνη Νικ. Παγώνη κάτοικο Αθηνών στη θέση Λιμνιώνα Περιφέρεια Αγ. Σοφίας

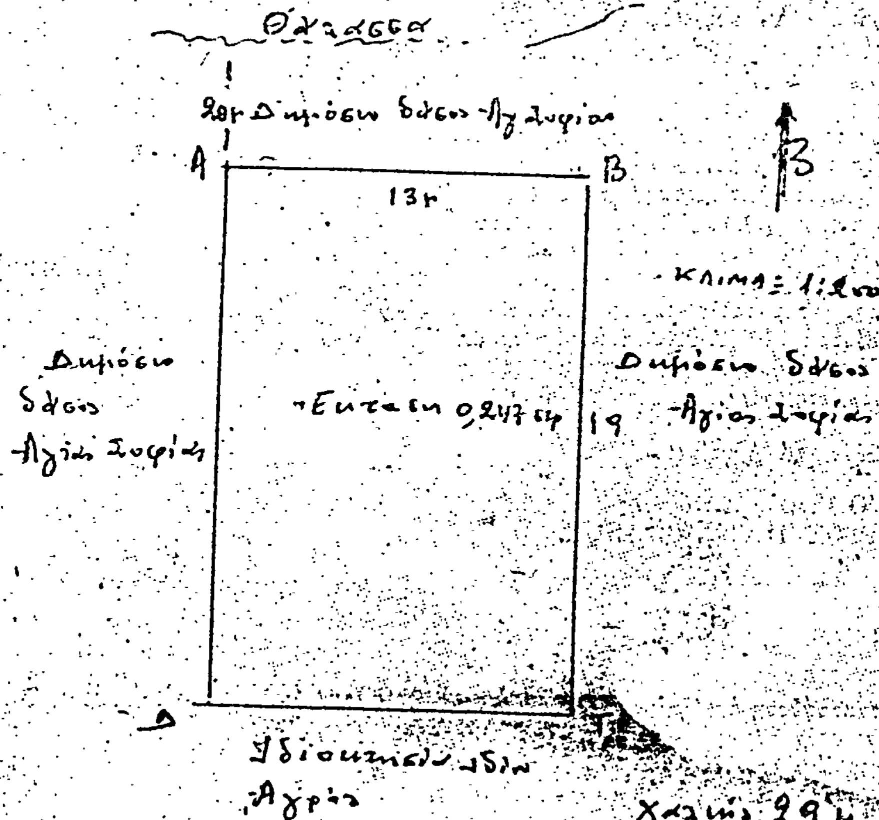

Χαλκίς 29-4-1982

Ο Συντάξας

Αχιλ. Καραφίλης
Τεχνολ. Δασοπονίας

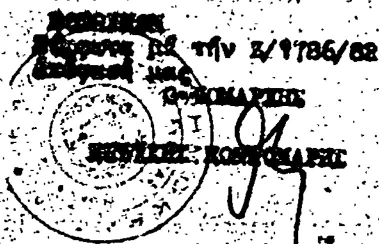



ΑΝΑΚΟΙΝΩΣΕΙΣ

'Αριθ. Φ. 137/14567 (2)

Εἰδοποίηση γιὰ παρακατάθεση ἀποζημίωσης ἰδιοκτητῶν ἔκτασης ποὺ βρίσκεται στὸ Δῆμο Ἔδεσσας καὶ μεταξὺ τῶν δρόμων Ἐγνατίας καὶ Ἀδριανουπόλεως (Ο.Τ. 249) καὶ ποὺ ἀπαλλοτριώθηκε ὑπὲρ τοῦ Σχολικοῦ Ταμείου τοῦ Γυμνασίου Θηλέων Ἔδεσσας καὶ μὲ δαπάνη τοῦ Ὀργανισμοῦ Σχολικῶν Κτιρίων.

ΟΡΓΑΝΙΣΜΟΣ ΣΧΟΛΙΚΩΝ ΚΤΙΡΙΩΝ

Τὸ Νομικὸ Πρόσωπο Δημοσίου Δικαίου μὲ τὴν ἐπωνυμία «ΟΡΓΑΝΙΣΜΟΣ ΣΧΟΛΙΚΩΝ ΚΤΙΡΙΩΝ» ποὺ ἑδρεύει στὴν Ἀθήνα καὶ ἐπὶ τῆς ὁδοῦ Φαβιέρου 30 εἰδοποιεῖ ὅτι σύμφωνα μὲ τὴν Π.5668/1186/4.8.1979 (ΦΕΚ 505/Δ'/21.9.1979) κοινὴ ἀπόφαση τῶν Ὑπουργῶν Οἰκονομικῶν καὶ Ἐθνικῆς Παιδείας καὶ Θρησκευμάτων γιὰ ἀναγκαστικὴ ἀπαλλοτρίωση ποὺ κηρύχθηκε ὑπὲρ τοῦ Σχολικοῦ Ταμείου τοῦ Γυμνασίου Θηλέων Ἔδεσσας καὶ μὲ δαπάνη τοῦ Ο.Σ.Κ., ἔκτασης ἐμβαδοῦ 2.790 μ² ποὺ βρίσκεται στὴν περιοχὴ τοῦ Δήμου Ἔδεσσας καὶ μεταξὺ τῶν δρόμων Ἐγνατίας καὶ Ἀδριανουπόλεως (Ο.Τ. 249) κατέθεσε, στὸ Ταμεῖο Παρακαταθηκῶν καὶ Δανείων, ὑπὲρ τῶν δικαιούχων τὴν ἀποζημίωση ποὺ καθορίστηκε σύμφωνα μὲ τὴν 379/29.9.1980 ἀπόφαση τοῦ Μονομελοῦς Πρωτοδικείου Ἔδεσσας καὶ τὶς 1492/1.6.81 καὶ 1493/1.6.1982 ἀποφάσεις τοῦ Ἐφετείου Θεσ/νίκης καὶ ἐκδόθηκε τὸ 669082/10.8.82 γραμμάτιο σύστασης παρακαταθήκης γιὰ ποσὸ 27.000.000 δρχ.

Ἀθήνα, 18 Αὐγούστου 1982

Ὁ Γενικὸς Διευθυντὴς
ΓΙΩΡΓΟΣ ΠΑΤΣΙΛΙΝΑΚΟΣ

'Αριθ. Φ. 127/14569 (3)

Εἰδοποίηση γιὰ παρακατάθεση ἀποζημίωσης ἰδιοκτητῶν ἔκτασης ποὺ βρίσκεται στὴν περιοχὴ Κιάτου καὶ ποὺ ἀπαλλοτριώθηκε ὑπὲρ τοῦ Σχολικοῦ Ταμείου τοῦ Γυμνασίου Κιάτου Κορινθίας καὶ μὲ δαπάνη τοῦ Ὀργανισμοῦ Σχολικῶν Κτιρίων.

ΟΡΓΑΝΙΣΜΟΣ ΣΧΟΛΙΚΩΝ ΚΤΙΡΙΩΝ

Τὸ Νομικὸ Πρόσωπο Δημοσίου Δικαίου μὲ τὴν ἐπωνυμία «ΟΡΓΑΝΙΣΜΟΣ ΣΧΟΛΙΚΩΝ ΚΤΙΡΙΩΝ» ποὺ ἑδρεύει στὴν Ἀθήνα καὶ ἐπὶ τῆς ὁδοῦ Φαβιέρου 30 εἰδοποιεῖ ὅτι σύμφωνα μὲ τὴν 8285/25.10.80 (ΦΕΚ 624/Δ'/10.11.80 ἀπόφαση τοῦ Νομάρχη Κορινθίας γιὰ ἀναγκαστικὴ ἀπαλλοτρίωση ποὺ κηρύχθηκε ὑπὲρ τοῦ Σχολικοῦ Ταμείου τοῦ Γυμνασίου Κιάτου Κορινθίας καὶ μὲ δαπάνη τοῦ Ο.Σ.Κ., ἔκτασης ἐμβαδοῦ 12.697 μ² ποὺ βρίσκεται στὴν περιοχὴ τοῦ Δήμου Κιάτου καὶ ἐπὶ τῆς ἐπαρχιακῆς ὁδοῦ Κιάτου — Πασίου κατέθεσε, στὸ Ταμεῖο Παρακαταθηκῶν καὶ Δανείων, ὑπὲρ τῶν δικαιούχων μέρος τῆς οριστικῆς ἀποζημίωσης ποὺ καθορίσθηκε σύμφωνα μὲ τὴν 266/18.6.82 ἀπόφαση τοῦ Ἐφετείου Ναυπλίου καὶ ἐκδόθηκε τὸ 668849/1982 γραμμάτιο σύστασης παρακαταθήκης γιὰ ποσὸ 37.700.000 δρχ.

Ἀθήνα, 18 Αὐγούστου 1982

Ὁ Γενικὸς Διευθυντὴς
ΓΕΩΡΓΙΟΣ ΠΑΤΣΙΛΙΝΑΚΟΣ

'Αριθ. Φ. 52381/14570 (4)

Εἰδοποίηση γιὰ παρακατάθεση ἀποζημίωσης ἰδιοκτητῶν ἔκτασης ποὺ βρίσκεται στὸν Πειραιᾶ καὶ ποὺ ἀπαλλοτριώθηκε ὑπὲρ τῶν Σχολικῶν Ταμείων τῶν 14ου καὶ 17ου Δημοτικῶν Σχολείων Πειραιᾶ καὶ μὲ δαπάνη τοῦ Ὀργανισμοῦ Σχολικῶν Κτιρίων.

ΟΡΓΑΝΙΣΜΟΣ ΣΧΟΛΙΚΩΝ ΚΤΙΡΙΩΝ

Τὸ Νομικὸ Πρόσωπο Δημοσίου Δικαίου μὲ τὴν ἐπωνυμία «ΟΡΓΑΝΙΣΜΟΣ ΣΧΟΛΙΚΩΝ ΚΤΙΡΙΩΝ» ποὺ ἑδρεύει στὴν Ἀθήνα καὶ ἐπὶ τῆς ὁδοῦ Φαβιέρου 30 εἰδοποιεῖ ὅτι σύμφωνα μὲ τὴν 0154/944/15.4.78 (ΦΕΚ 213/Δ'/9.5.78 κοινὴ ἀπόφαση τῶν Ὑπουργῶν Οἰκονομικῶν καὶ Ἐθνικῆς Παιδείας καὶ Θρησκευμάτων γιὰ ἀναγκαστικὴ ἀπαλλοτρίωση ποὺ κηρύχθηκε ὑπὲρ τῶν Σχολικῶν Ταμείων τῶν 14ου καὶ 17ου Δημοτικῶν Σχολείων Πειραιᾶ καὶ μὲ δαπάνη τοῦ Ο.Σ.Κ., ἔκταση ἐμβαδοῦ 5.272,40 μ² ποὺ βρίσκεται στὴν περιοχὴ Καμινίων τοῦ Δήμου Πειραιᾶ καὶ μεταξὺ τῶν δρόμων Ἀμοργοῦ, Κομοτηνῆς, Θήρας καὶ Ἑρμουπόλεως κατέθεσε, στὸ Ταμεῖο Παρακαταθηκῶν καὶ Δανείων, ὑπὲρ τῶν δικαιούχων ἀποζημίωση ποὺ καθορίσθηκε σύμφωνα μὲ τὴν 34/1979 ἀπόφαση τοῦ Μονομελοῦς Πρωτοδικείου Πειραιᾶ καὶ τὴν 113/1981 ἀπόφαση τοῦ Ἐφετείου Πειραιᾶ καὶ ἐκδόθηκε τὸ ὑπ' ἀρ. 669194/11.8.1982 γραμμάτιο σύστασης παρακαταθήκης γιὰ ποσὸ 4.057.885 δρχ.

Ἀθήνα, 18 Αὐγούστου 1982

Ὁ Γενικὸς Διευθυντὴς
ΓΕΩΡΓΙΟΣ ΠΑΤΣΙΛΙΝΑΚΟΣ

'Αριθ. Φ. 54110 Β/14568 (5)

Εἰδοποίηση γιὰ παρακατάθεση ἀποζημίωσης ἰδιοκτητῶν ἔκτασης ποὺ βρίσκεται στὴν Καλλιθέα καὶ ποὺ ἀπαλλοτριώθηκε ὑπὲρ τοῦ Σχολικοῦ Ταμείου τοῦ 4ου Δημοτικοῦ Σχολείου Καλλιθέας καὶ μὲ δαπάνη τοῦ Ὀργανισμοῦ Σχολικῶν Κτιρίων.

ΟΡΓΑΝΙΣΜΟΣ ΣΧΟΛΙΚΩΝ ΚΤΙΡΙΩΝ

Τὸ Νομικὸ Πρόσωπο Δημοσίου Δικαίου μὲ τὴν ἐπωνυμία «ΟΡΓΑΝΙΣΜΟΣ ΣΧΟΛΙΚΩΝ ΚΤΙΡΙΩΝ» ποὺ ἑδρεύει, στὴν Ἀθήνα καὶ ἐπὶ τῆς ὁδοῦ Φαβιέρου 30 εἰδοποιεῖ ὅτι σύμφωνα μὲ τὴν Π. 6329/3623/16.9.80 (ΦΕΚ 533/Δ'/26.9.1980) κοινὴ ἀπόφαση τῶν Ὑπουργῶν Οἰκονομικῶν καὶ Ἐθνικῆς Παιδείας καὶ Θρησκευμάτων γιὰ ἀναγκαστικὴ ἀπαλλοτρίωση ποὺ κηρύχθηκε ὑπὲρ τοῦ Σχολικοῦ Ταμείου τοῦ 4ου Δημοτικοῦ Σχολείου Καλλιθέας καὶ μὲ δαπάνη τοῦ Ο.Σ.Κ., ἔκτασης, ἐμβαδοῦ 1.750,15 μ² ποὺ βρίσκεται στὴν περιοχὴ Δήμου Καλλιθέας καὶ μεταξὺ τῶν δρόμων Μπουρνάζου καὶ Δημοσθένους (Τμῆμα Ο.Τ. 159) κατέθεσε, στὸ Ταμεῖο Παρακαταθηκῶν καὶ Δανείων, ὑπὲρ τῶν δικαιούχων τὴν ἀποζημίωση ποὺ καθορίσθηκε σύμφωνα μὲ τὴν 498/12.5.81 ἀπόφαση τοῦ Μονομελοῦς Πρωτοδικείου Ἀθηνῶν καὶ τὴν 10446 10.12.81 ἀπόφαση τοῦ Ἐφετείου Ἀθηνῶν καὶ ἐκδόθηκε τὸ 669193//11.8.1982 γραμμάτιο σύστασης παρακαταθήκης γιὰ ποσὸ 667.358 δρχ.

Ἀθήνα, 18 Αὐγούστου 1982

Ὁ Γενικὸς Διευθυντὴς
ΓΕΩΡΓΙΟΣ ΠΑΤΣΙΛΙΝΑΚΟΣ

ΠΟΛΕΟΔΟΜΙΑ

ΑΠΟΦΑΣΕΙΣ

Ἀριθ. Δ1/0/11078 (6)

Ἐπίσπευση ἀπὸ τὸ Δημόσιο τῆς διευρύνσεως τῆς ὁδοῦ Δημοκρατίας (Ἰωάννη Μεταξᾶ) στὴ συμβολή της μὲ τὴν ὁδὸ Κ. Οὐράνη καὶ Λεωφ. Δ. Βασιλείου στὸ Ν. Ψυχικό.

Ο ΥΠΟΥΡΓΟΣ ΔΗΜΟΣΙΩΝ ΕΡΓΩΝ

Ἔχοντας ὑπόψη:

1) Τὰ διατάγματα ρυμοτομίας 15.6.1964 καὶ 24.12.1969 ΦΕΚ 41Δ/9.1.70.

2) Τὶς διατάξεις τοῦ Ν. Δ/τος 17.7.1923 «περὶ σχεδίων τῶν πόλεων, κωμῶν καὶ συνοικισμῶν τοῦ Κράτους καὶ οἰκοδομῆς αὐτῶν» (ΦΕΚ 228/16.8.1923 τ. Α').

3) Τὶς διατάξεις τοῦ Ν. 653/1977 «περὶ ὑποχρεώσεως τῶν παρεδίων ἰδιοκτητῶν κλπ. (ΦΕΚ 214/5.8.1977 τ. Α') ὅπως τροποποιήθηκαν μὲ τοὺς Νόμους 947/1979 ΦΕΚ 169/26.7.1979 τ. Α' καὶ 960/1979 ΦΕΚ 194/25.8.79 τ. Α' καὶ ἰσχύουν σήμερα.

4) Τὶς διατάξεις τοῦ Π. Δ/τος ἀριθ. 910/1977 «περὶ ὀργανισμοῦ τοῦ Ὑπουργείου Δημοσίων Ἔργων (ΦΕΚ 205/10.10.1977 τ. Α'), ἀποφασίζουμε:

α) Τὴν ἐπίσπευση ἀπὸ τὸ Δημόσιο τῆς διευρύνσεως τῆς ὁδοῦ Δημοκρατίας (Ἰωάννη Μεταξᾶ) στὴ συμβολή της μὲ τὴν ὁδὸ Κ. Οὐράνη καὶ Λεωφ. Δ. Βασιλείου στὸ Ν. Ψυχικό, σὲ ἐφαρμογὴ τῶν παραπάνω διαταγμάτων ρυμοτομίας τὴν ὁποία καὶ χαρακτηρίζουμε ἐπειγούσης ἀνάγκης.

β) Τὴν κατάρτιση τῶν στοιχείων προδικασίας ποὺ προβλέπονται ἀπὸ τὸ ἄρθρο 5 τοῦ Ν. 653/1977 γιὰ νὰ κινηθεῖ ἡ δίκη καθορισμοῦ τῶν ἀποζημιώσεων γιὰ τὶς ἰδιοκτησίες ποὺ ρυμοτομοῦνται.

Ἡ ἀπόφαση αὐτὴ νὰ δημοσιευθεῖ στὴν Ἐφημερίδα τῆς Κυβερνήσεως.

Ἀθήνα, 11 Αὐγούστου 1982

Ο ΥΠΟΥΡΓΟΣ

ΑΠΟΣΤΟΛΟΣ - ΑΘΑΝΑΣΙΟΣ ΤΣΟΧΑΤΖΟΠΟΥΛΟΣ

Ἀριθ. Γ. 30340/1964 (7)

Τροποποίηση τοῦ ρυμοτομικοῦ σχεδίου Ἀθηνῶν.

Ο ΥΠΟΥΡΓΟΣ ΧΩΡΟΤΑΞΙΑΣ, ΟΙΚΙΣΜΟΥ ΚΑΙ ΠΕΡΙΒΑΛΛΟΝΤΟΣ

Ἔχοντας ὑπόψη:

1. Τὶς διατάξεις τοῦ Ν. Δ/τος τῆς 17 Ἰουλίου 1923 «περὶ σχεδίου πόλεων κλπ.», ὅπως μεταγενέστερα τροποποιήθηκαν καὶ συμπληρώθηκαν καὶ εἰδικότερα τὰ ἄρθρα 3 καὶ 70.

2. Τὸ μὲ ἀριθ. 842/1980 Π. Δ/γμα «περὶ ἀπλουστεύσεως τῆς διαδικασίας κατὰ τὴν ἔκδοσιν διοικητικῶν τινων πράξεων ἀτομικοῦ χαρακτῆρος ἐπὶ ἀντικειμένων ἁρμοδιότητας Ὑπουργοῦ Χωροταξίας, Οἰκισμοῦ καὶ Περιβάλλοντος» (ΦΕΚ 208/Α).

3. Τὶς διατάξεις τοῦ Ν. 947/1979 «περὶ οἰκιστικῶν περιοχῶν» (ΦΕΚ 169/Α) καὶ εἰδικότερα τὸ ἄρθρο 62 (παράγραφος 1).

4. Τὶς διατάξεις τοῦ Ν. 1032/1980 «περὶ συστάσεως Ὑπουργείου Χωροταξίας, Οἰκισμοῦ καὶ Περιβάλλοντος» (ΦΕΚ 57/Α) καὶ εἰδικότερα τὰ ἄρθρα 2, 3 καὶ 7.

5. Τὶς 1077/1980 καὶ 484/1981 πράξεις τοῦ Δημοτικοῦ Συμβουλίου Ἀθηναίων.

6. Τὴν 72/1982 γνωμοδότηση τοῦ Κεντρικοῦ Συμβουλίου Χωροταξίας, Οἰκισμοῦ καὶ Περιβάλλοντος, ἀποφασίζουμε:

1. Ἐγκρίνεται ἡ τροποποίηση τοῦ ρυμοτομικοῦ σχεδίου Ἀθηνῶν στὸ ἀριθ. 66 οἰκοδομικὸ τετράγωνο μὲ τὸ χαρακτηρισμὸ τμήματός του μὲ στοιχεῖα ΑΒΓΔΑ σὰν χώρου παιδικῆς χαρᾶς, ὅπως φαίνεται στὸ σχετικὸ πρωτότυπο διάγραμμα μὲ κλίμακα 1:500 ποὺ θεωρήθηκε ἀπὸ τὸν Προϊστάμενο τῆς Δ/νσεως Πολεοδομικῶν Ἐφαρμογῶν μὲ τὴν ἀριθ. Γ.30340/1982 πράξη του καὶ ποὺ συνοπτικὸ του ἀντίτυπο δημοσιεύεται μὲ αὐτὴ τὴν ἀπόφαση.

2. Ἡ ἰσχὺς αὐτῆς τῆς ἀποφάσεως ἀρχίζει ἀπὸ τὴ δημοσίευσή της στὴν Ἐφημερίδα τῆς Κυβερνήσεως.

Ἀθήνα, 27 Ἰουλίου 1982

Ο ΥΠΟΥΡΓΟΣ

ΑΝΤΩΝΙΟΣ ΤΡΙΤΣΗΣ

ΑΘΗΝΑ 1:500



ΑΝΑΚΟΙΝΩΣΕΙΣ

(8)

Είδοποίησις τῆς γενομένης παρακαταθέσεως ἀποζημιώσεως λόγῳ προσκυρώσεως τμήματος οἰκοπέδου εἰς Γλυκὰ Νερὰ Ἀττικῆς καὶ ἐπὶ τῆς Λεωφόρου Λαυρίου.

Διὰ τῆς ὑπ' ἀριθ. 91/1981 πράξεως ἀναλογισμοῦ τοῦ Γραφείου Πολεοδομίας Νομαρχιακοῦ Διαμερίσματος Ἀνατολικῆς Ἀττικῆς κυρωθείσης διὰ τῆς ὑπ' ἀριθ. 31575/2029/1981 ἀποφάσεως τοῦ Νομάρχου Ἀνατολικῆς Ἀττικῆς, α) προσεκυρώθη εἰς τὴν ἰδιοκτησίαν τοῦ Δημητρίου Κολιολιοῦ, κατοίκου Ἀθηνῶν, τμῆμα οἰκοπέδου ἐκ μέτρων τετραγωνικῶν ἑκατὸν τριάκοντα δύο καὶ 0,80 (132,80), κείμενον εἰς Γλυκὰ Νερὰ ἐντὸς τοῦ 29 Ο.Τ. τοῦ ἐγκεκριμένου σχεδίου πόλεως Γλυκῶν Νερῶν καὶ ἐπὶ τῆς Λεωφόρου Λαυρίου, φερομένων ὡς ἰδιοκτητῶν αὐτοῦ τῶν Παντελῆ Ἀνδρέου, Ἰωάννου Ἀνδρέου, Γεωργίου Ἀνδρέου, Δημητρίου Ἀνδρέου καὶ Παναγιώτου Ἀνδρέου, κατοίκων Παιανίας, καὶ β) ὁ αὐτὸς ἰδιοκτήτης Δημήτριος Κολλιολιὸς ὑπεχρεώθη λόγῳ ρυμοτομίας ν' ἀποζημιώσει διὰ τὸ ἥμισυ τμήματος οἰκοπέδου κειμένου ὡς ἄνω ἐμβαδοῦ μέτρων τετραγωνικῶν ἑκατὸν ἑξήκοντα ἐννέα καὶ 0,15 (169,15 τ.μ.), φερομένων ὡς δικαιούχων τῶν αὐτῶν ἀνωτέρω.

Διὰ τῆς ὑπ' ἀριθ. 552/1982 ἀποφάσεως τοῦ Μονομελοῦς Πρωτοδικείου Ἀθηνῶν καθωρίσθη διὰ τ' ἀνωτέρω τμήματα προσωρινὴ τιμὴ μονάδος ἀποζημιώσεως.

Συνεπείᾳ τῆς ἀποφάσεως ταύτης ὁ Δημήτριος Π. Κολλιολιὸς κατέθεσεν εἰς τὸ Ταμεῖον Παρακαταθηκῶν καὶ Δανείων Ἀθηνῶν δραχμὰς ἑπτακοσίας πεντήκοντα ἐννέα χιλιάδας (759.000), ἐκδοθέντος τοῦ ὑπ' ἀριθ. 665168/2.7.1982 γραμματίου συστάσεως παρακαταθήκης ὅπερ κατετέθη εἰς τὸν ἐν Ἀθήναις ἐδρεύοντα συμβολαιογράφον Χαράλαμπον Παπαγγελῆ, συνταγείσης τῆς ὑπ' ἀριθ. 22438/29.7.82 πράξεώς του.

Περὶ τῆς ἄνω καταθέσεως τῆς ἀποζημιώσεως ὁ ὑπὲρ οὗ ἡ προσκύρωσις Δημήτριος Π. Κολλιολιὸς εἰδοποιεῖ τοὺς δικαιούχους ὡς ἄνω πρὸς ἀναγνώρισιν καὶ εἴσπραξιν τῆς ἀποζημιώσεως.

Ἀθῆναι, 2 Αὐγούστου 1982

Ὁ Πληρεξούσιος Δικηγόρος
ΑΝΔΡΕΑΣ ΑΝΑΣ. ΜΠΑΤΑΣ

(Ἀριθ. τριπλ. Α' Δημοσίου Ταμείου Ἀθηνῶν 47031/2.8.82)

ΑΠΟ ΤΟ ΕΘΝΙΚΟ ΤΥΠΟΓΡΑΦΕΙΟ